


Mapa zasadnicza  
Skala 1:1000

Województwo: podkarpackie  
Powiat: rzeszowski  
Jednostka ewidencyjna: SOKOŁÓW MLP. m.  
Identyfikator jednostki: 1816114  
Obręb: Sokółów Mlp. m.  
Numer obrębu: 0001

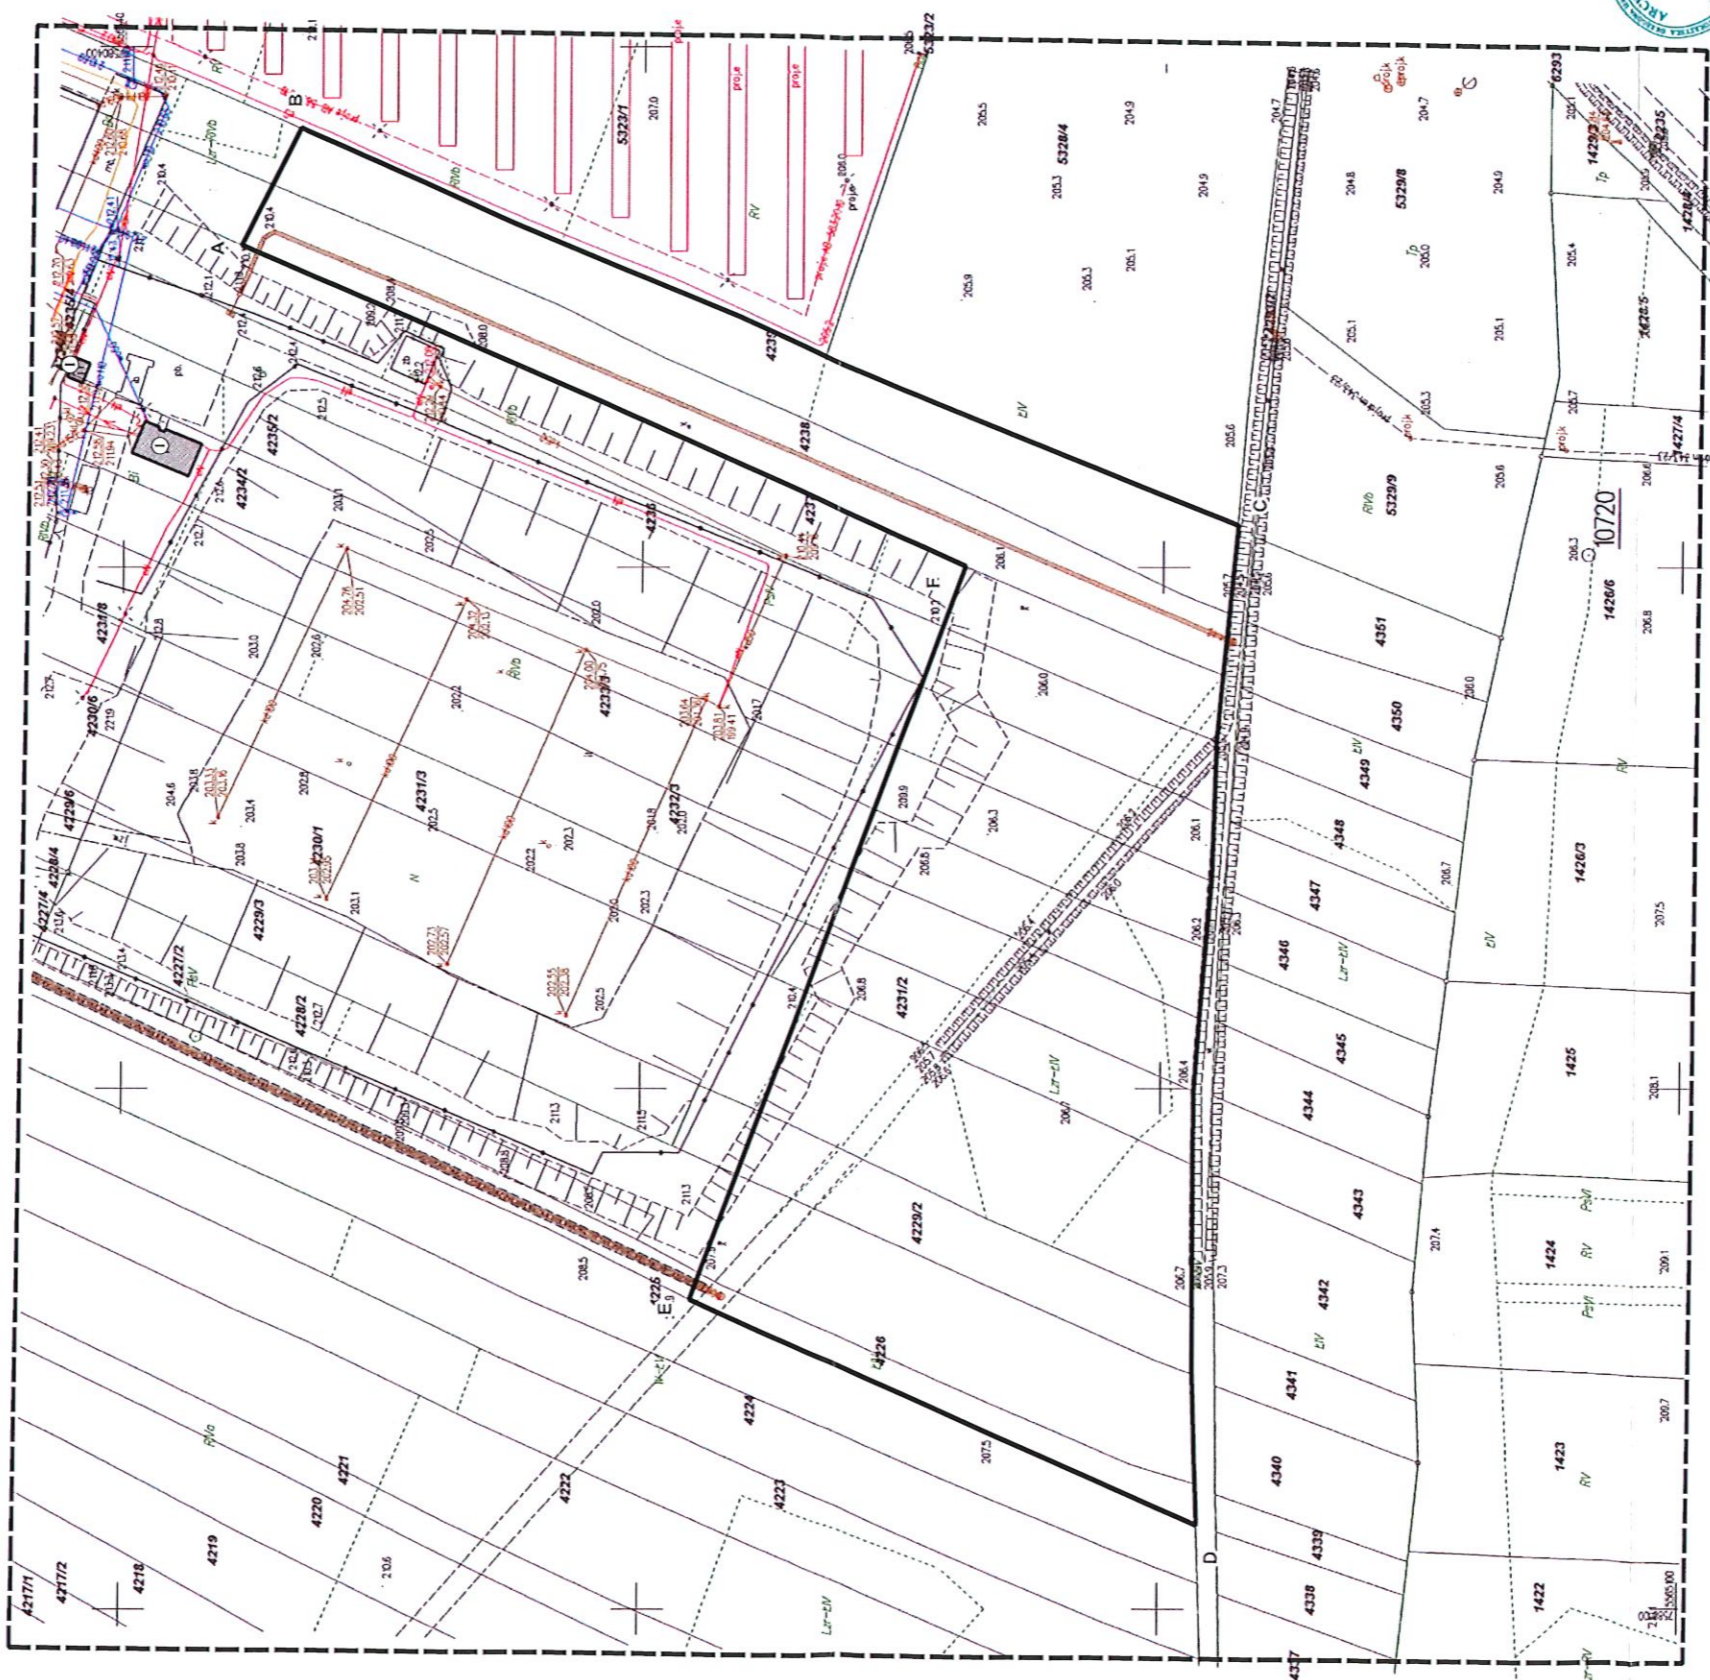


**Z up. BURMISTRZA**  
**m. gminy Rynek 1**  
**Sekretarz Gminy i Miasta**  
**Sokołów Małopolski**

**URZĄD GMINY I MIASTA**  
**Rynek 1**  
**36-050 Sokółów Mlp.**  
**woj. podkarpackie**  
**tel. 17 730 010**

ZAŁĄCZNIK NR 2 DO DECYZJI O WARUNKACH ZABUDOWY
NR ..... 2100/2025
Z DNIA ..... 06.11.2025
ANALIZA FUNKCJI ORAZ CECH ZABUDOWY I ZAGOSPODAROWANIA TERENU SOKOŁÓW MAŁOPOLSKI, DZ. NR EW. 4226, 4227/2, 4228/2, 4229/2, 4230/1, 4229/3, 4231/3, 4231/2, 4232/3, 4233/3, 4234/2, 4235/2, 4236, 4237, 4238, 4239 RG.6730.1672.2025
SKALA 1 : 1000
<b>LEGENDA:</b>
granica obszaru analizowanego
granica terenu inwestycji
A-F-A oznaczenie wierzchołków terenu inwestycji
istniejące budynki
liczba kondygnacji

Mapa zasadnicza  
Skala 1:1000

Województwo: podkarpackie  
Powiat: rzeszowski  
Jednostka ewidencyjna: SOKOŁÓW MŁP. m.  
Identyfikator jednostki: 1816114  
Obręb: Sokółów Młp. m.  
Numer obrębu: 0001

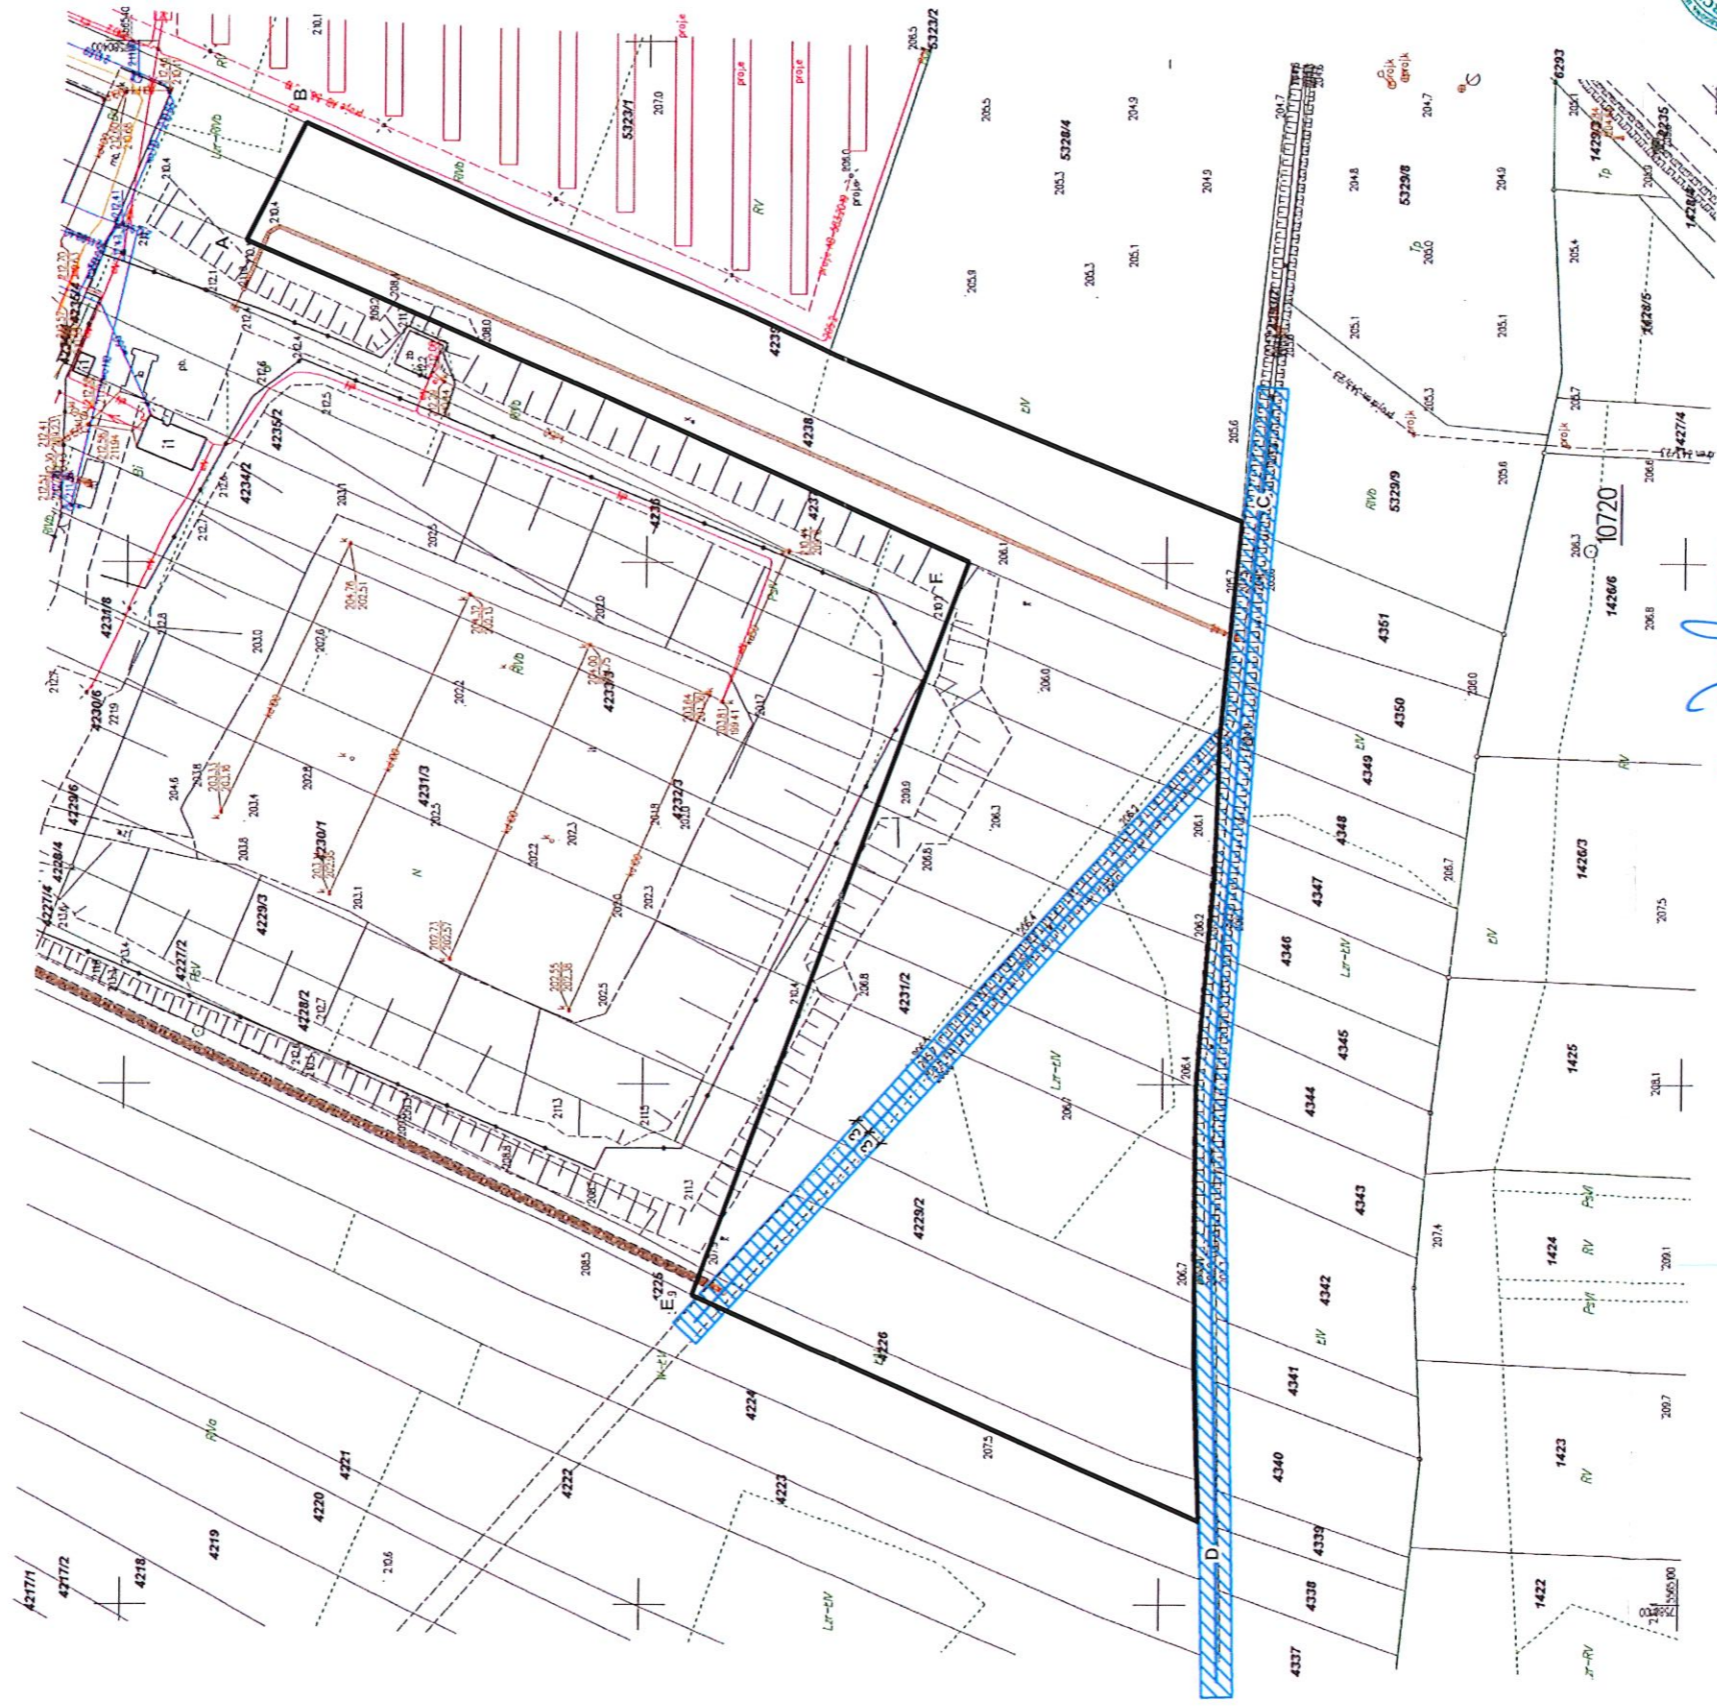

Z up. BURMISTRZA  
mgr Marcin Laufer  
Sekretarz Gminy i Miasta  
Sokółów Małopolski

**URZĄD GMINY I MIASTA**  
Rynek 1  
36-050 Sokółów Młp.  
woj. podkarpackie  
tel. 17 7729-019

ZALĄCZNIK NR 1 DO DECYZJI O WARUNKACH ZABUDOWY  
NR .....  
Z DNIA .....  
SOKOŁÓW MAŁOPOLSKI, DZ. NR EW. 4226, 4227/2,  
4228/2, 4229/2, 4230/1, 4229/3, 4231/3, 4231/2, 4232/3,  
4233/3, 4234/2, 4235/2, 4236, 4237, 4238, 4239  
RG.6730.1672.2025  
SKALA 1 : 1000

**LEGENDA:**

	granica terenu inwestycji
	oznaczenie wierzchołków terenu inwestycji
	ciek naturalny
	strefa ochronna od cieków wodnych
	nieprzekraczalna linia zabudowy
	wymiarowanie w metrach