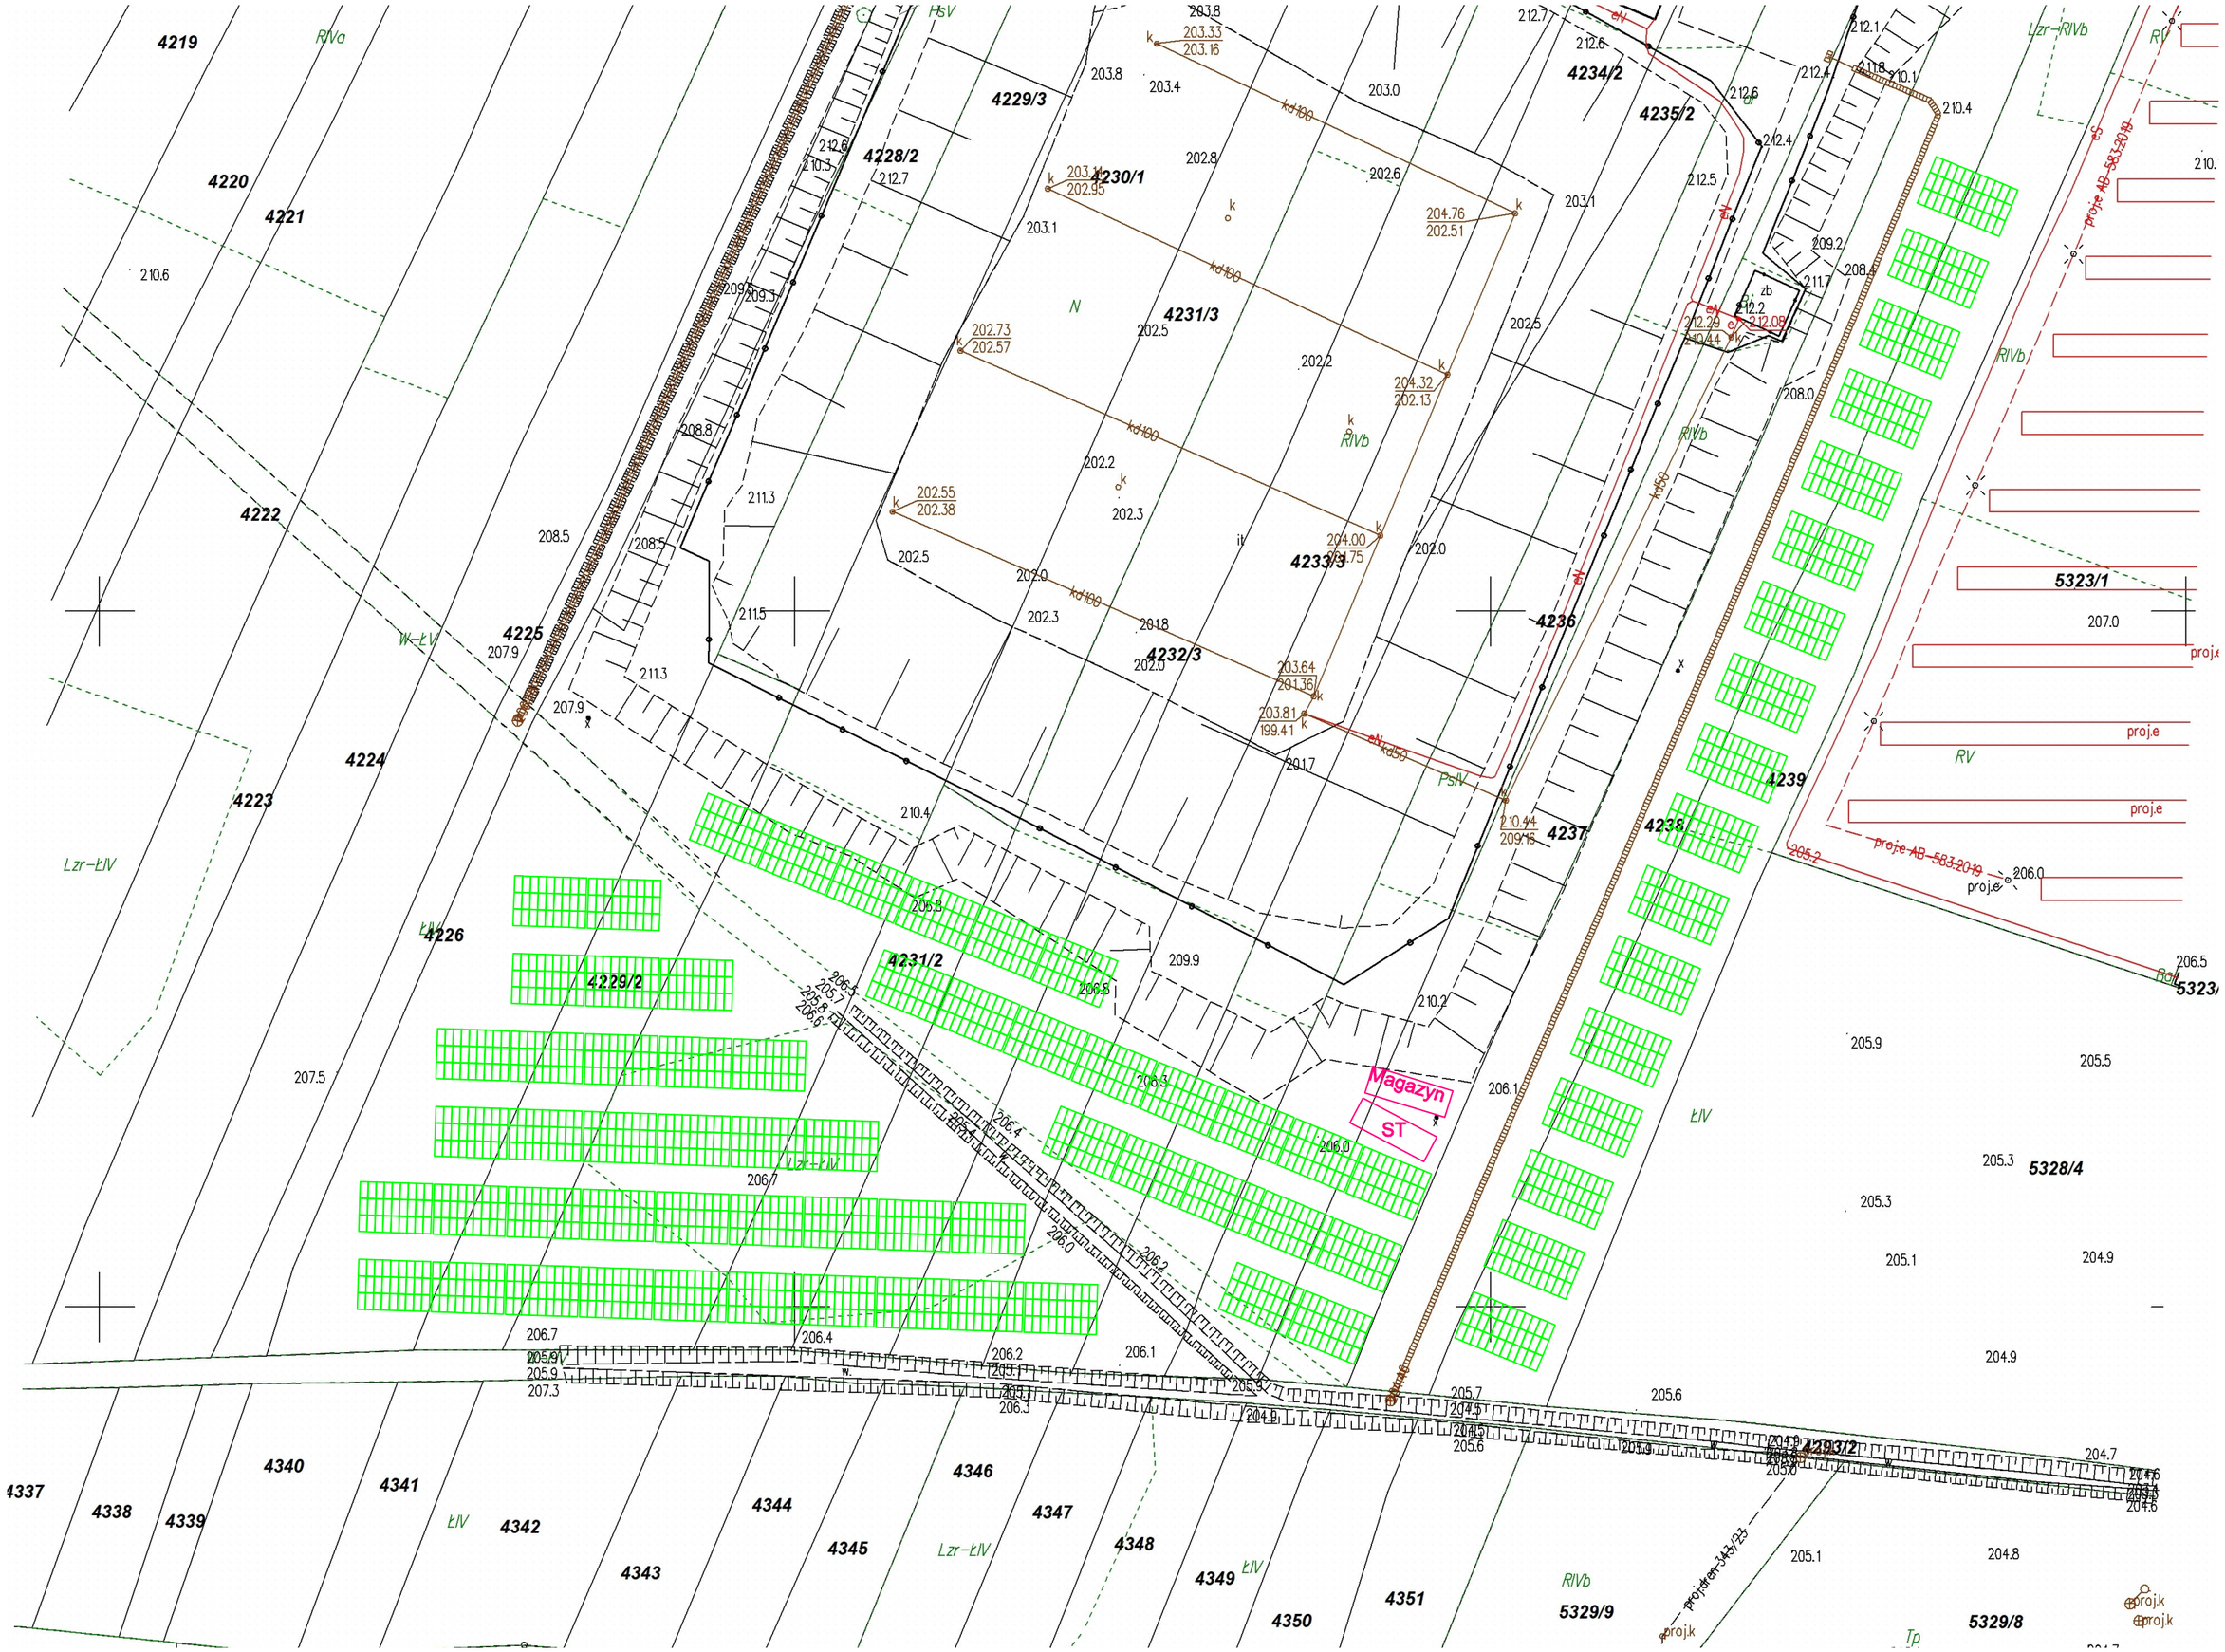
4219
4220
4221
4222
4223
4224
4225
4226
4227
4228/2
4229/3
4230/1
4231/3
4232/3
4233/3
4234/2
4235/2
4236
4237
4238
4239
4229/2
4231/2
4293/2
5323/1
5328/4
5329/9
5329/8
4337
4338
4339
4340
4341
4342
4343
4344
4345
4346
4347
4348
4349
4350
4351
Magazyn
ST
RIVa
RIVb
RV
ŁIV
Lzr-ŁIV
W-ŁIV
PsIV
proj.e
proj.k