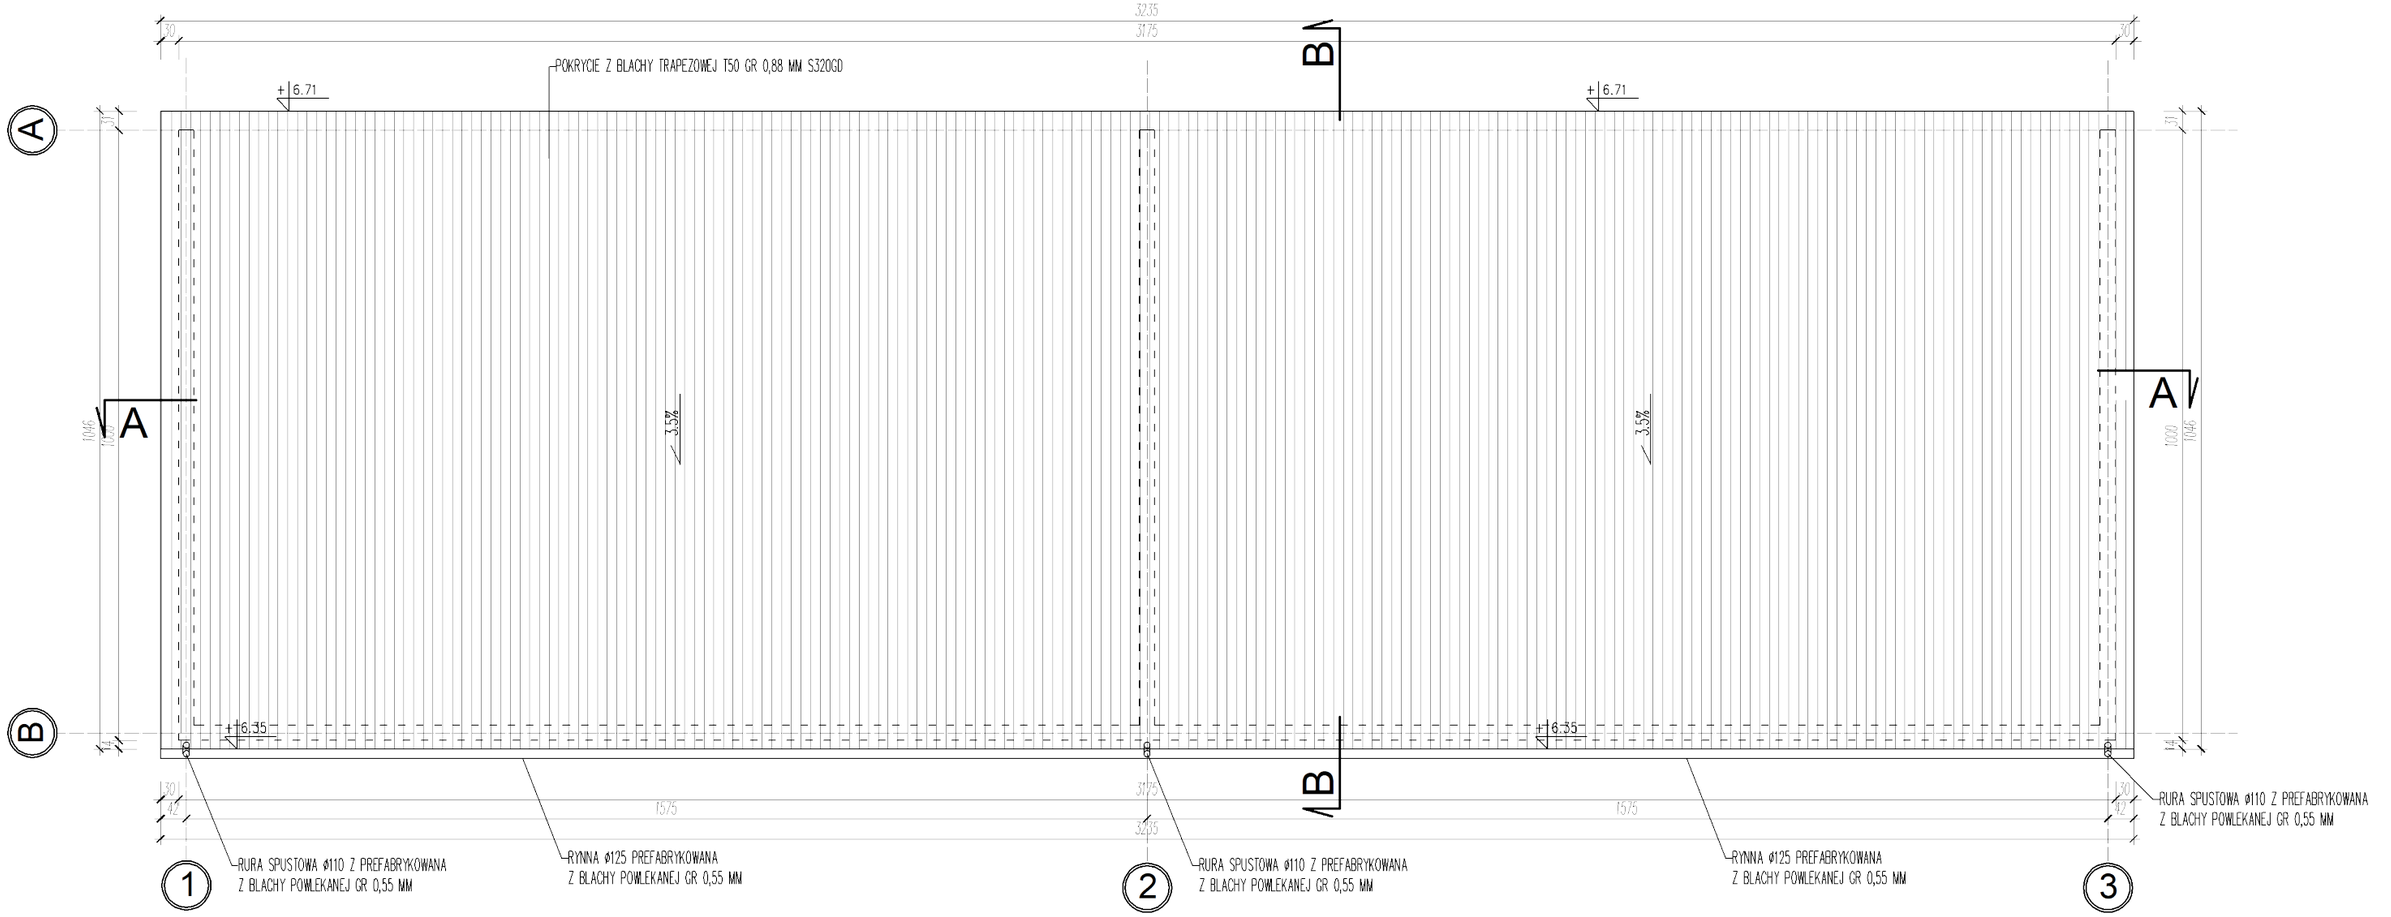

SEGMENT POWTARZALNY

TEMAT PROJEKTU	ZAKŁAD SORTOWANIA I PRZETWARZANIA ODPADÓW W SOKOŁOWIE MAŁOPOLSKIM				
TYTUŁ RYSUNKU	BOKSY MAGAZYNOWE RZUT DACHU	LOKALIZACJA	dz. nr 4233/3, 4236, 4237, 4234/4, 4235/4, 4239 obr.0001 Sokołów Małopolski jedn.ewid.181611_4 Sokołów Małopolski		
BRANŻA	ARCHITEKTURA/KONCEPCJA	DATA	07-2021	FORMAT	A3
PROJEKTOWAŁ	mgr inż. ANDRZEJ BYSTRZYCKI upr. proj. nr SKL/3238/POOK spec.konstr.-budowlana	PODPIS		SKALA	1:100
OPRACOWAŁ				NR RYSUNKU	D-02
SPRAWDZIŁ					