



PRZEKRÓJ PODŁUŻNY A-A

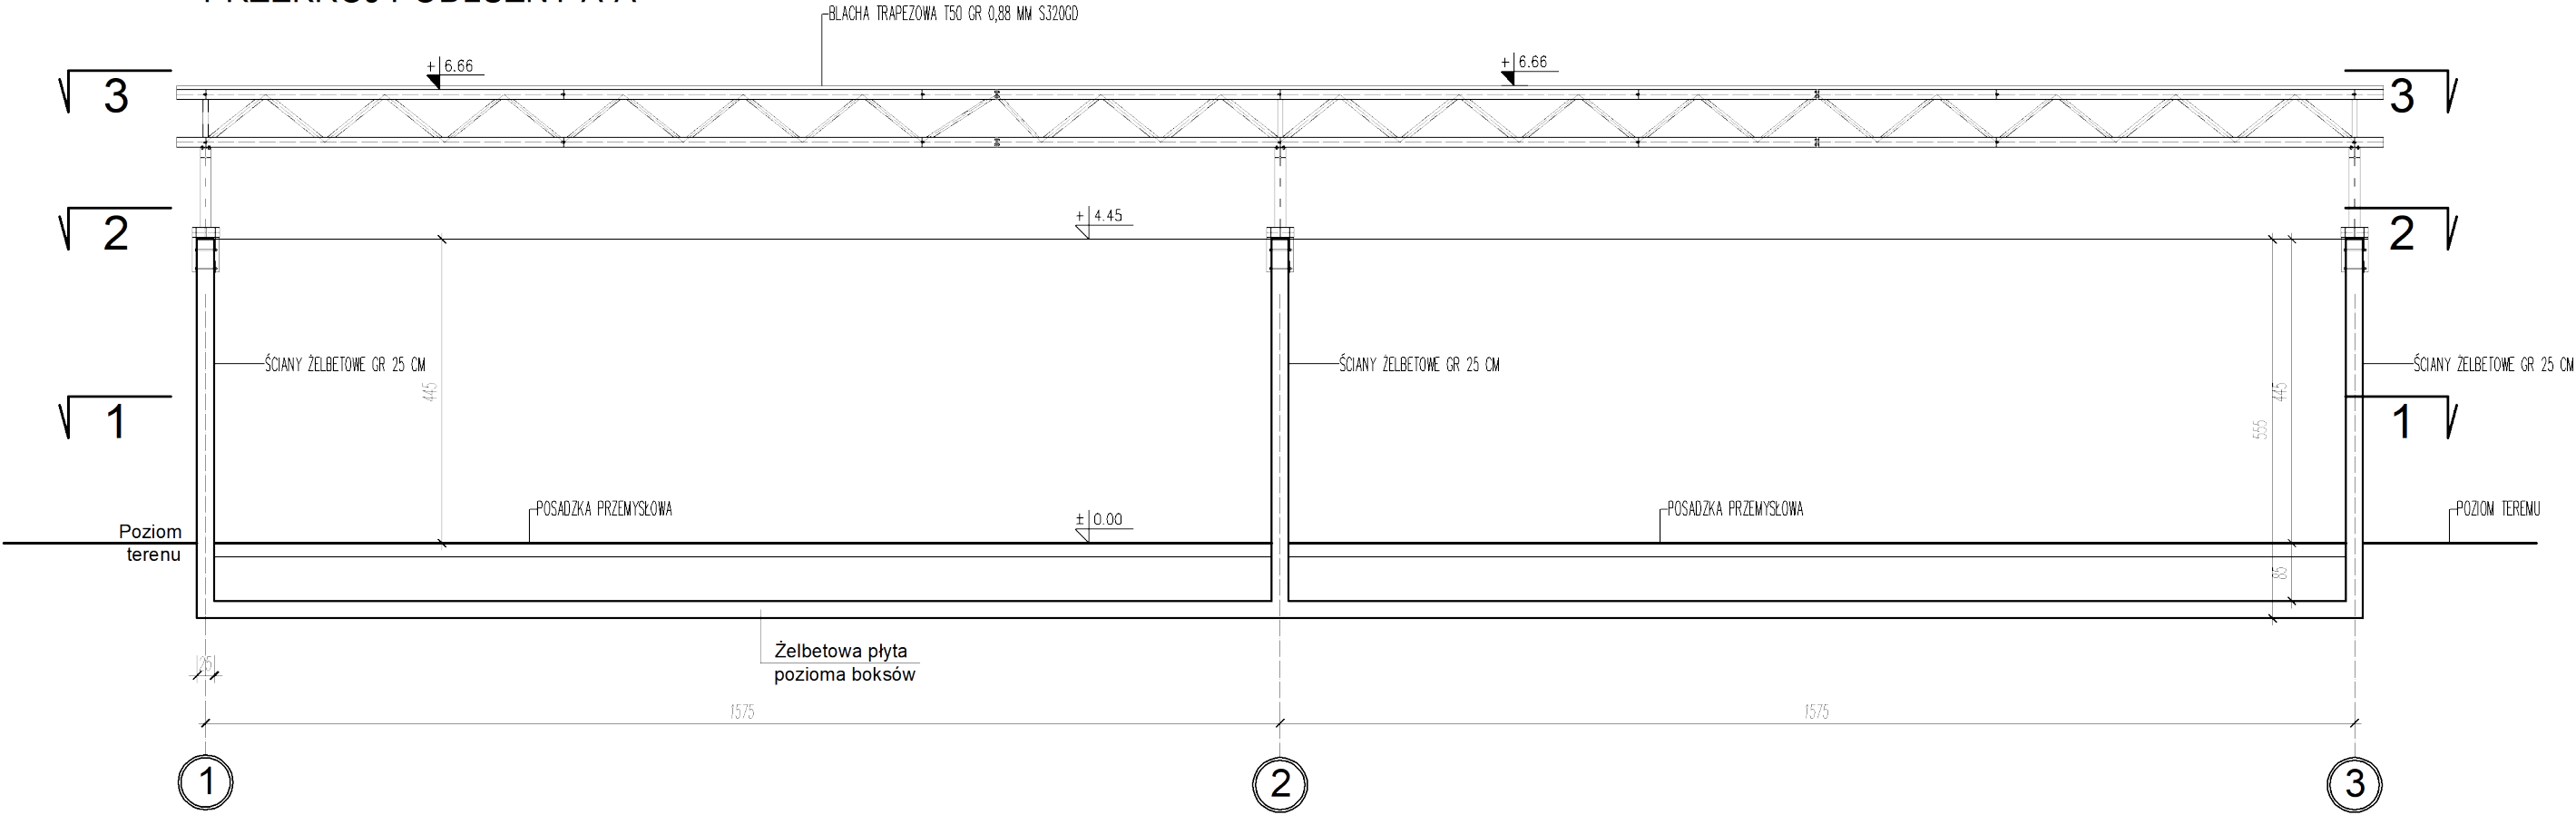

PRZEKRÓJ POPRZECZNY B-B

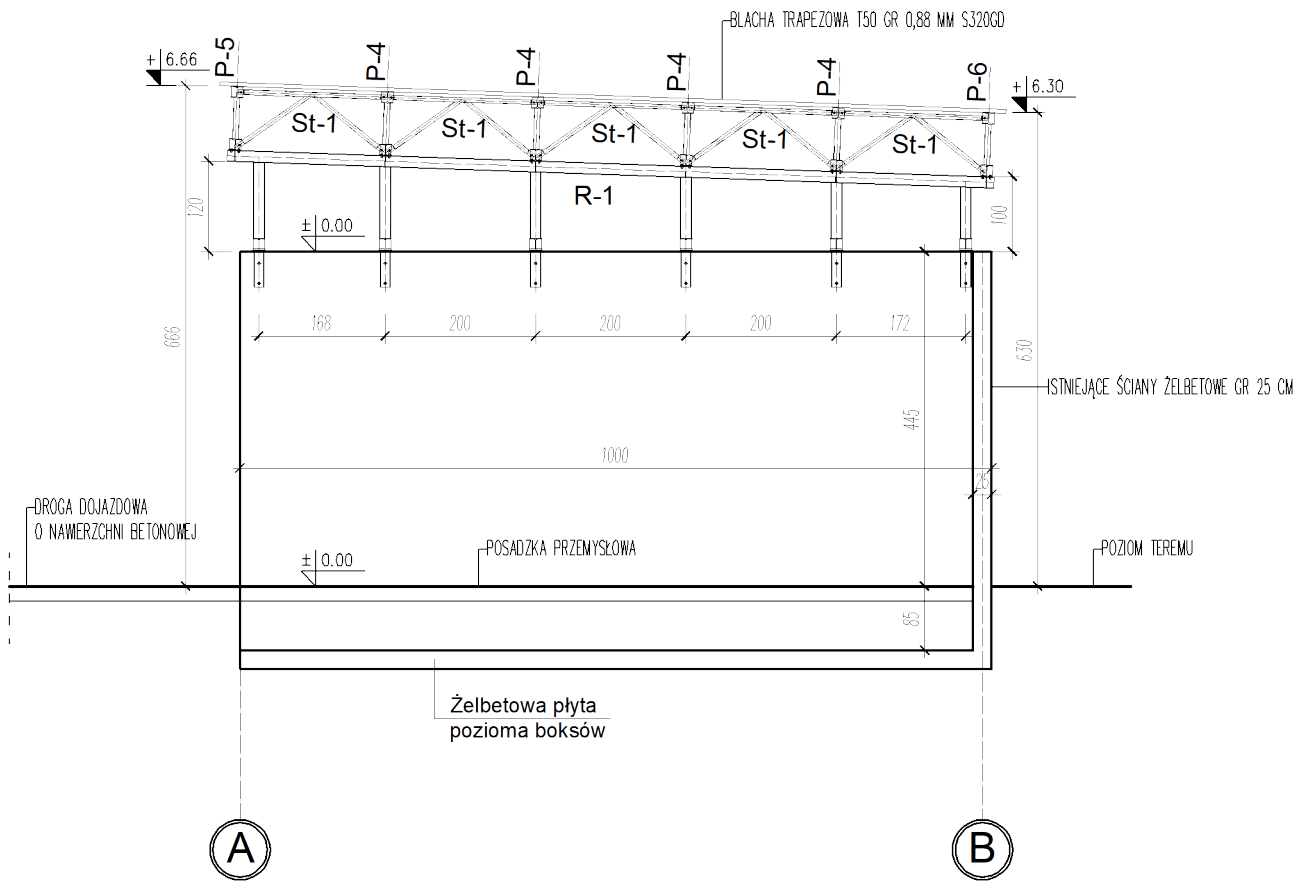

SEGMENT POWTARZALNY



TEMAT PROJEKTU	ZAKŁAD SORTOWANIA I PRZETWARZANIA ODPADÓW W SOKOŁOWIE MAŁOPOLSKIM								
TYTUŁ RYSUNKU	BOKSY MAGAZYNOWE PRZEKROJE PIONOWE				LOKALIZACJA	dz. nr 4233/3, 4236, 4237, 4234/4, 4235/4, 4239 obr.0001 Sokółów Małopolski jedn.ewid.181611_4 Sokółów Małopolski			
BRANŻA	ARCHITEKTURA/KONCEPCJA				DATA	07-2021	FORMAT	A3	
PROJEKTOWAŁ	mgr inż. ANDRZEJ BYSTRZYCKI upr. proj. nr SKL/3238/P00K spec.konstr.-budowlana						PODPIS	SKALA	1:100
OPRACOWAŁ								NR RYSUNKU	D-03
SPRAWDZIŁ									