ZESTAWIENIE POMIESZCZEŃ PARTERU			
NR	RODZAJ POMIESZCZENIA	POW. UŻYTK. [m2]	RODZAJ POSADZKI
01	HALA SORTOWNI	3230,40	P. PRZEMYSŁ
02	HALA RECYKLINGU	925,15	P. PRZEMYSŁ
	SUMA	4155,55	

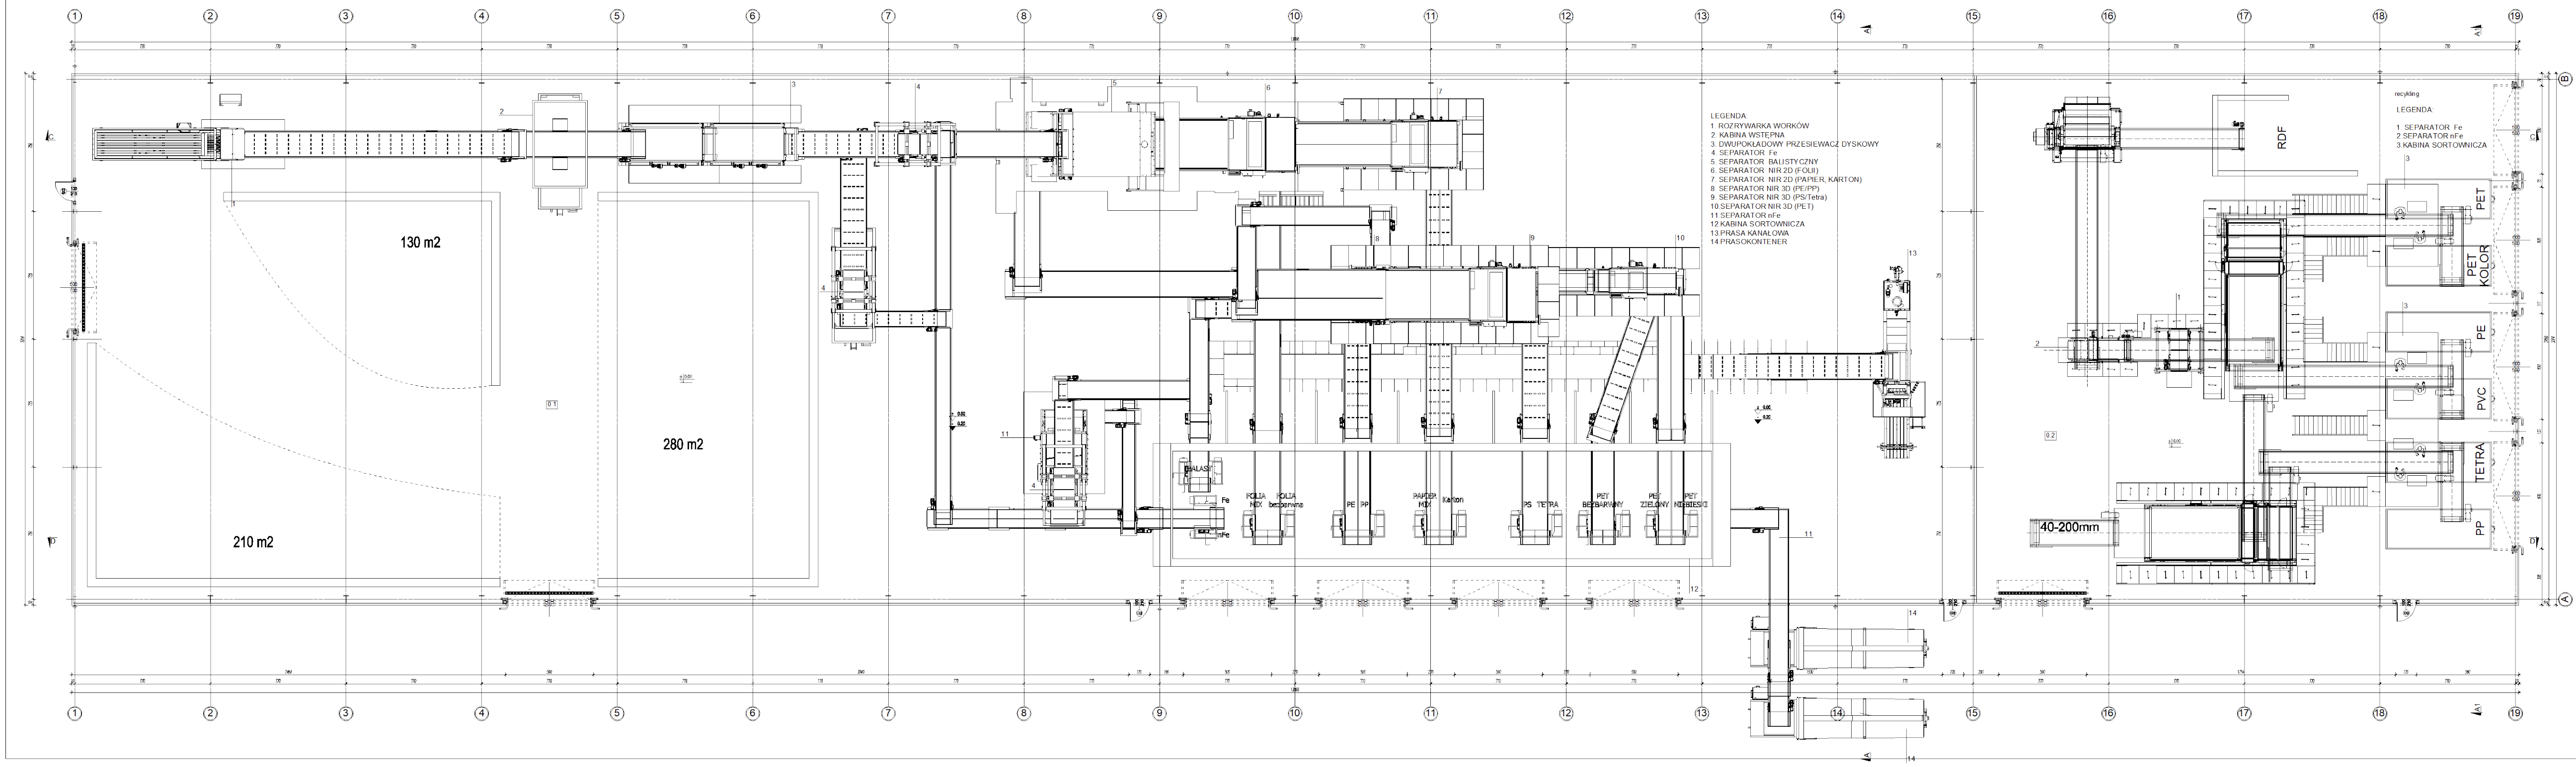
LEGENDA:
1. ROZRYWARKA WORKÓW
2. KABINA WSTĘPNA
3. DWUPOKŁADOWY PRZESIEWACZ DYSKOWY
4. SEPARATOR Fe
5. SEPARATOR BALISTYCZNY
6. SEPARATOR NIR 2D (FOLII)
7. SEPARATOR NIR 2D (PAPIER, KARTON)
8. SEPARATOR NIR 3D (PE/PP)
9. SEPARATOR NIR 3D (PS/Tetra)
10. SEPARATOR NIR 3D (PET)
11. SEPARATOR nFe
12. KABINA SORTOWNICZA
13. PRASA KANAŁOWA
14. PRASOKONTENER

recykling

LEGENDA:
1. SEPARATOR Fe
2. SEPARATOR nFe
3. KABINA SORTOWNICZA

130 m2
280 m2
210 m2
BALAST
Fe
nFe
FOLIA MIX
FOLIA bezbarwna
PE
PP
PAPIER MIX
Karton
PS
TETRA
PET BEZBARWNY
PET ZIELONY
PET NIEBIESKI
RDF
PET
PET KOLOR
PE
PVC
TETRA
PP
40-200mm
0.1
0.2
± 0.00
- 0.20
A
B
C
1
2
3
4
5
6
7
8
9
10
11
12
13
14
15
16
17
18
19

TEMAT PROJEKTU	ZAKŁAD SORTOWANIA I PRZETWARZANIA ODPADÓW W SOKOŁOWIE MAŁOPOLSKIM
TYTUŁ RYSUNKU	BUDYNEK HALI SORTOWNI RZUT PARTERU
LOKALIZACJA	dz. nr 4235/3, 4236, 4237, 4234/4, 4236/4, 4239 obr.0001 Sokołów Małopolski jedn.ewid. 1816... Sokołów Małopolski
BRANŻA	ARCHITEKTURA/KONCEPCJA
FORMAT	44,55x161,05
SKALA	1:100
DATA	07-2021
NR RYSUNKU	C-01
PROJEKTOWAŁ	mgr inż. ANDRZEJ BYSTRZYCKI upr. proj. nr BKL/3238/PDOK spec.konstr.-budowlana
SPRAWDZIŁ	
OPRACOWAŁ	
PODPIS	