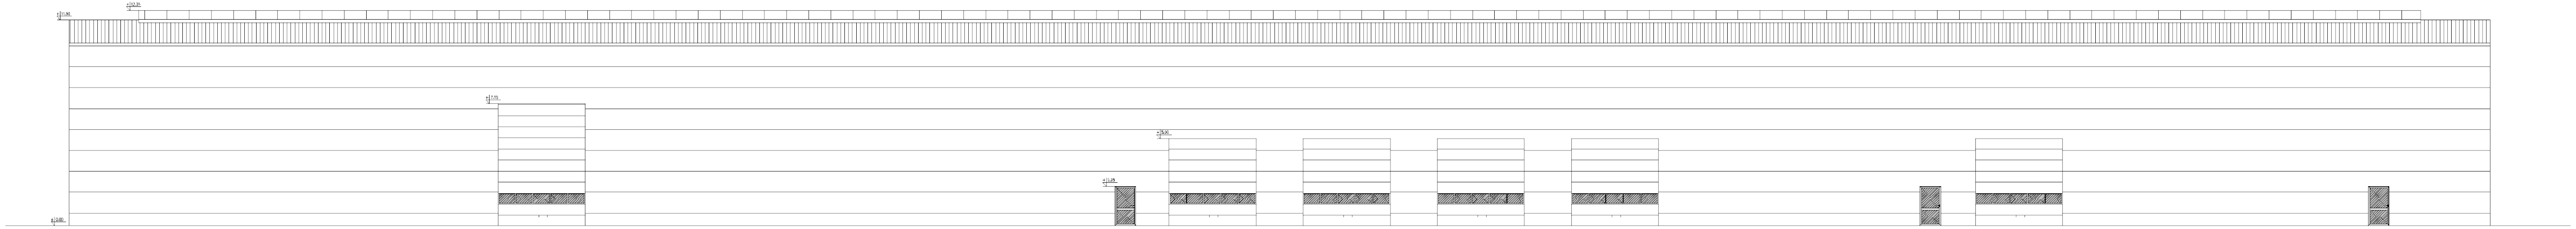

ELEWACJE ZACHODNIA

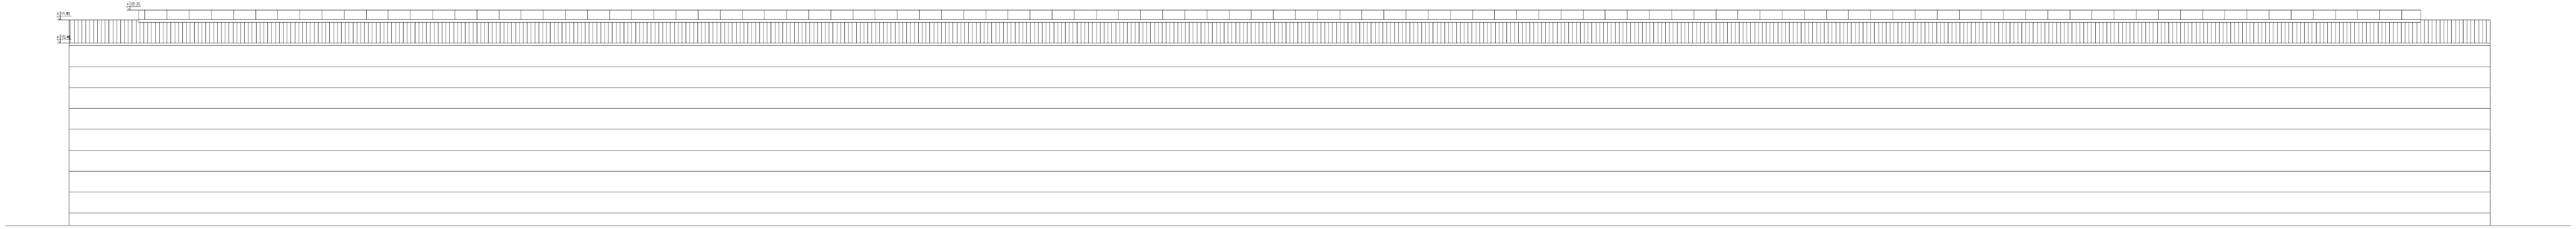

ELEWACJE WSCHODNIA

ZAKŁAD SORTOWANIA I PRZETWARZANIA ODPADÓW
W SOKOŁOWIE MAŁOPOLSKIM

BUDYNEK HALI SORTOWNI
ELEWACJA WSCHODNIA I ZACHODNIA

LOKALIZACJA
dz. nr [illegible]
obr.0001 Sokołów Małopolski
jedn.ewid. [illegible] Sokołów Małopolski

ARCHITEKTURA/KONCEPCJA

mgr inż. ANDRZEJ BYSTRZYCKI
upr. proj. nr [illegible] spec.konstr.-budowlana

PODPIS

DATA 07-2021

FORMAT 44,55x161,05

SKALA 1:100

C-04