


ELEWACJE WSCHODNIA

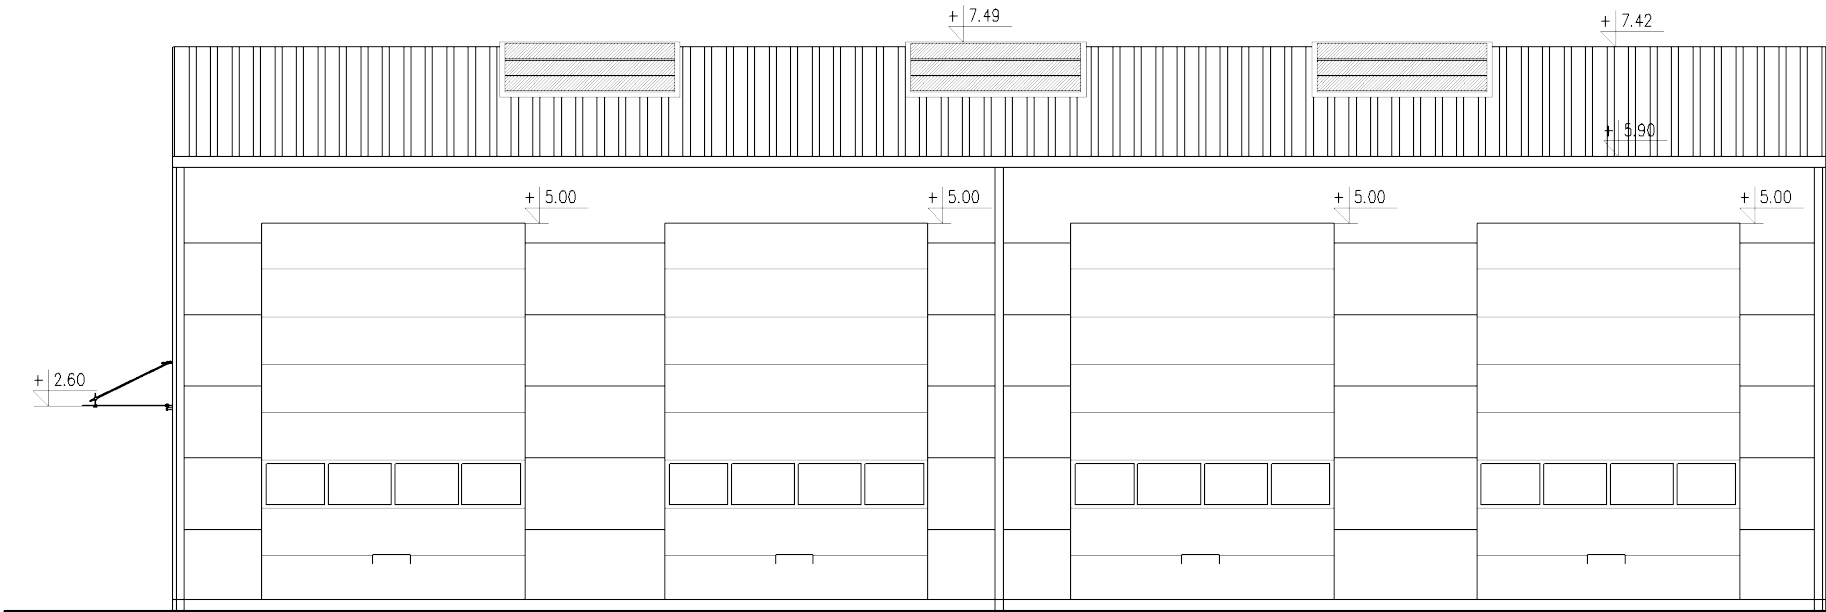

ELEWACJE ZACHODNIA

TEMAT PROJEKTU	ZAKŁAD SORTOWANIA I PRZETWARZANIA ODPADÓW W SOKOŁOWIE MAŁOPOLSKIM								
TYTUŁ RYSUNKU	BUDYNEK WARSZTATOWY ELEWACJE; WSCHODNIA I ZACHODNIA				LOKALIZACJA	dz. nr 4233/3, 4236, 4237, 4234/4, 4235/4, 4239 obr.0001 Sokołów Małopolski jedn.ewid.181611_4 Sokołów Małopolski			
BRANŻA	ARCHITEKTURA/KONCEPCJA				DATA	07-2021	FORMAT	A3	
PROJEKTOWAŁ	mgr inż. ANDRZEJ BYSTRZYCKI upr. proj. nr SKL/3238/POOK spec.konstr.-budowlana						PODPIS	SKALA	1:100
OPRACOWAŁ								NR RYSUNKU	B-04
SPRAWDZIŁ									