


ORIENTACJA:

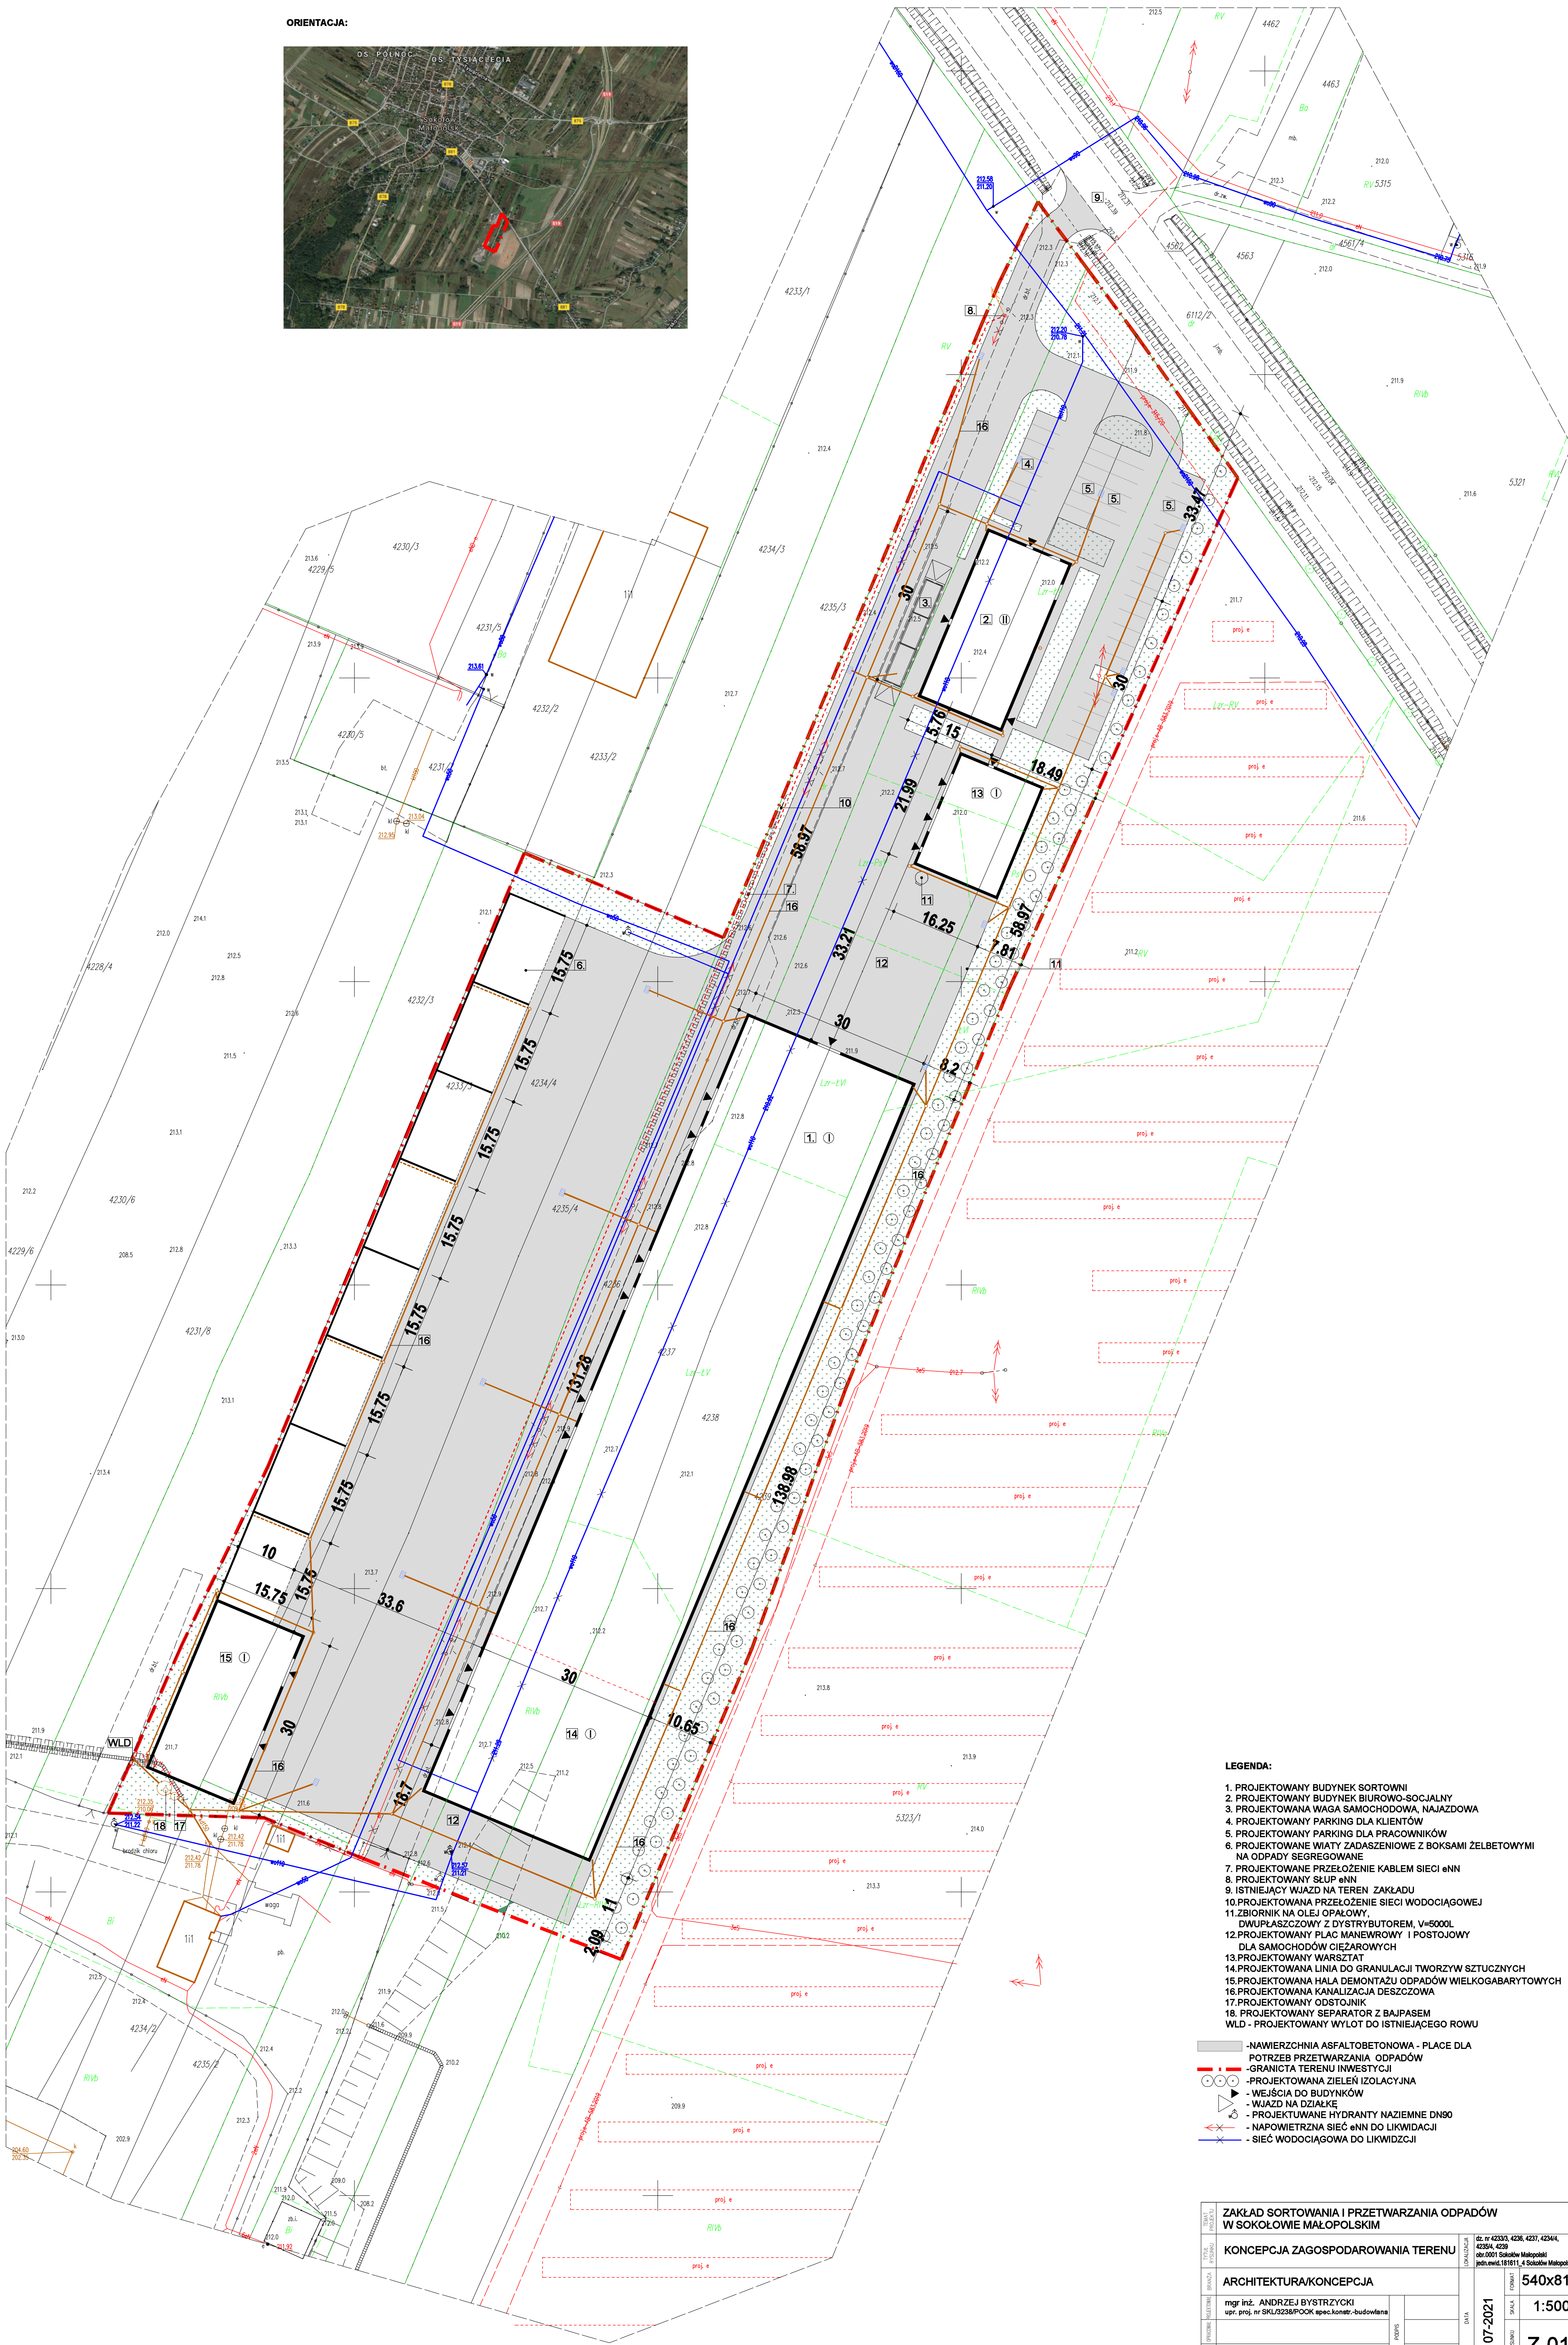

LEGENDA:

- PROJEKTOWANY BUDYNEK SORTOWNI
- PROJEKTOWANY BUDYNEK BIUROWO-SOCJALNY
- PROJEKTOWANA WAGA SAMOCHODOWA, NAJAZDOWA
- PROJEKTOWANY PARKING DLA KLIENTÓW
- PROJEKTOWANY PARKING DLA PRACOWNIKÓW
- PROJEKTOWANE WIATY ZADASZENIOWE Z BOKSAMI ŻELBETOWYMI NA ODPADY SEGREGOWANE
- PROJEKTOWANE PRZEŁOŻENIE KABLI SIŁOWNI
- PROJEKTOWANY SŁUP SIŁOWNI
- ISTNIEJĄCY WJAZD NA TEREN ZAKŁADU
- PROJEKTOWANA PRZEŁOŻENIE SIĘCI WODOCIAĞOWEJ
- ZBIORNIK NA OLEJ OPALOWY
- DWUPŁASZCZOWY Z DYSTRYBUTOREM, V=5000L
- PROJEKTOWANY PLAC MANEWROWY I POSTOJOWY DLA SAMOCHODÓW CIĘŻAROWYCH
- PROJEKTOWANY WARSZTAT
- PROJEKTOWANA LINIA DO GRANULACJI TWORZYW SZTUCZNYCH
- PROJEKTOWANA HALA DEMONTAŻU ODPADÓW WIELKOGABARYTOWYCH
- PROJEKTOWANA KANALIZACJA DESZCZOWA
- PROJEKTOWANY ODSTOJNIK
- PROJEKTOWANY SEPARATOR Z BAJPASEM
- PROJEKTOWANY WYŁÓT DO ISTNIEJĄCEGO ROWU

- NAWIERZCHNIA ASFALTOBETONOWA - PLACE DLA POTRZEB PRZETWARZANIA ODPADÓW
- GRANICZĄCY TEREN INWESTYCJI
- PROJEKTOWANA LINIA DO GRANULACJI TWORZYW SZTUCZNYCH
- WŁĄCZENIA DO BUDYNKÓW
- WJAZD NA DZIAŁKĘ
- PROJEKTOWANE HYDRANTY NAZIEMNE DN80
- NAPOWIETRZNA SIĘĆ SIŁOWNI DO LIKWIDACJI
- SIĘĆ WODOCIAĞOWA DO LIKWIDACJI

ZAKŁAD SORTOWANIA I PRZETWARZANIA ODPADÓW W SOKOŁOWIE MAŁOPOLSKIM		ZAKŁAD SORTOWANIA I PRZETWARZANIA ODPADÓW W SOKOŁOWIE MAŁOPOLSKIM		ZAKŁAD SORTOWANIA I PRZETWARZANIA ODPADÓW W SOKOŁOWIE MAŁOPOLSKIM	
KONCEPCJA ZAGOSPODAROWANIA TERENU		KONCEPCJA ZAGOSPODAROWANIA TERENU		KONCEPCJA ZAGOSPODAROWANIA TERENU	
ARCHITEKTURA/KONCEPCJA		ARCHITEKTURA/KONCEPCJA		ARCHITEKTURA/KONCEPCJA	
mgr inż. ANDRZEJ BYSTRZYCKI		mgr inż. ANDRZEJ BYSTRZYCKI		mgr inż. ANDRZEJ BYSTRZYCKI	
upr. proj. nr SKL/2238/POK spec.konw.-budowlana		upr. proj. nr SKL/2238/POK spec.konw.-budowlana		upr. proj. nr SKL/2238/POK spec.konw.-budowlana	
DATA		DATA		DATA	
07-2021		07-2021		07-2021	
SKALA		SKALA		SKALA	
1:500		1:500		1:500	
Z-01		Z-01		Z-01	